



LÍNEA	AZIMUT	DISTANCIA
1-2	212° 01'	95.15m
2-3	221° 20'	8.18m
3-4	221° 38'	36.99m
4-5	248° 12'	38.20m
5-6	250° 52'	51.88m
6-7	242° 20'	23.09m
7-8	210° 09'	37.44m
8-9	192° 41'	92.86m
9-10	185° 33'	23.26m
10-11	172° 03'	46.18m
11-12	168° 34'	33.04m
12-13	168° 05'	78.12m
13-14	223° 26'	7.90m
14-15	221° 39'	8.35m
15-16	273° 48'	748.06m
16-17	353° 43'	301.81m
17-18	3° 00'	267.37m
18-19	3° 00'	325.85m
19-20	2° 17'	302.24m
20-21	26° 20'	275.87m
21-22	284° 14'	89.89m
22-23	278° 25'	642.91m
23-24	31° 21'	83.89m
24-25	13° 08'	115.89m
25-26	355° 54'	95.91m
26-27	351° 10'	45.33m
27-28	60° 10'	48.13m
28-29	93° 53'	62.04m
29-30	112° 08'	97.02m
30-31	57° 41'	97.28m
31-32	55° 19'	118.14m
32-33	327° 31'	93.19m
33-34	347° 46'	122.44m
34-35	340° 26'	78.42m
35-36	294° 01'	115.94m
36-37	272° 44'	189.04m
37-38	277° 15'	185.52m
38-39	299° 22'	36.72m
39-40	298° 31'	132.00m
40-41	47° 42'	150.07m
41-42	16° 45'	86.68m
42-43	32° 34'	309.52m
43-44	326° 06'	185.75m
44-45	6° 46'	59.41m
45-46	335° 23'	52.80m
46-47	27° 23'	93.48m
47-48	325° 14'	43.83m
48-49	277° 24'	77.65m
49-50	326° 54'	54.92m
50-51	40° 45'	38.29m
51-52	357° 06'	79.10m
52-53	322° 31'	21.36m
53-54	355° 42'	182.82m
54-55	32° 52'	27.08m
55-56	338° 12'	32.31m
56-57	86° 58'	766.30m
57-58	173° 04'	996.78m
58-59	90° 00'	780.00m
59-60	180° 00'	677.00m
60-61	176° 50'	834.22m
61-62	201° 09'	155.76m
62-63	207° 25'	93.97m
63-64	205° 10'	80.12m
64-65	195° 06'	126.63m
65-66	172° 19'	73.09m
66-67	107° 59'	63.59m
67-68	132° 50'	110.86m
68-69	164° 13'	119.02m
69-1	161° 52'	79.27m

NOTAS:
 LEVANTAMIENTO POLAR, POLIGONAL ABIERTA.
 ERRORES ESTIMADOS: ANGULAR 00'01", LINEAL 0.01m
 LINDEROS EXISTENTES.
 ESTE PLANO SERVIRA UNICAMENTE PARA INSCRIBIR EL INMUEBLE. UNA VEZ INSCRITO EL FRACCIONAMIENTO RESPECTIVO EL PLANO SURTIRA LOS EFECTOS JURIDICOS CORRESPONDIENTES DESDE LA FECHA DE SU INSCRIPCION EN EL CATASTRO

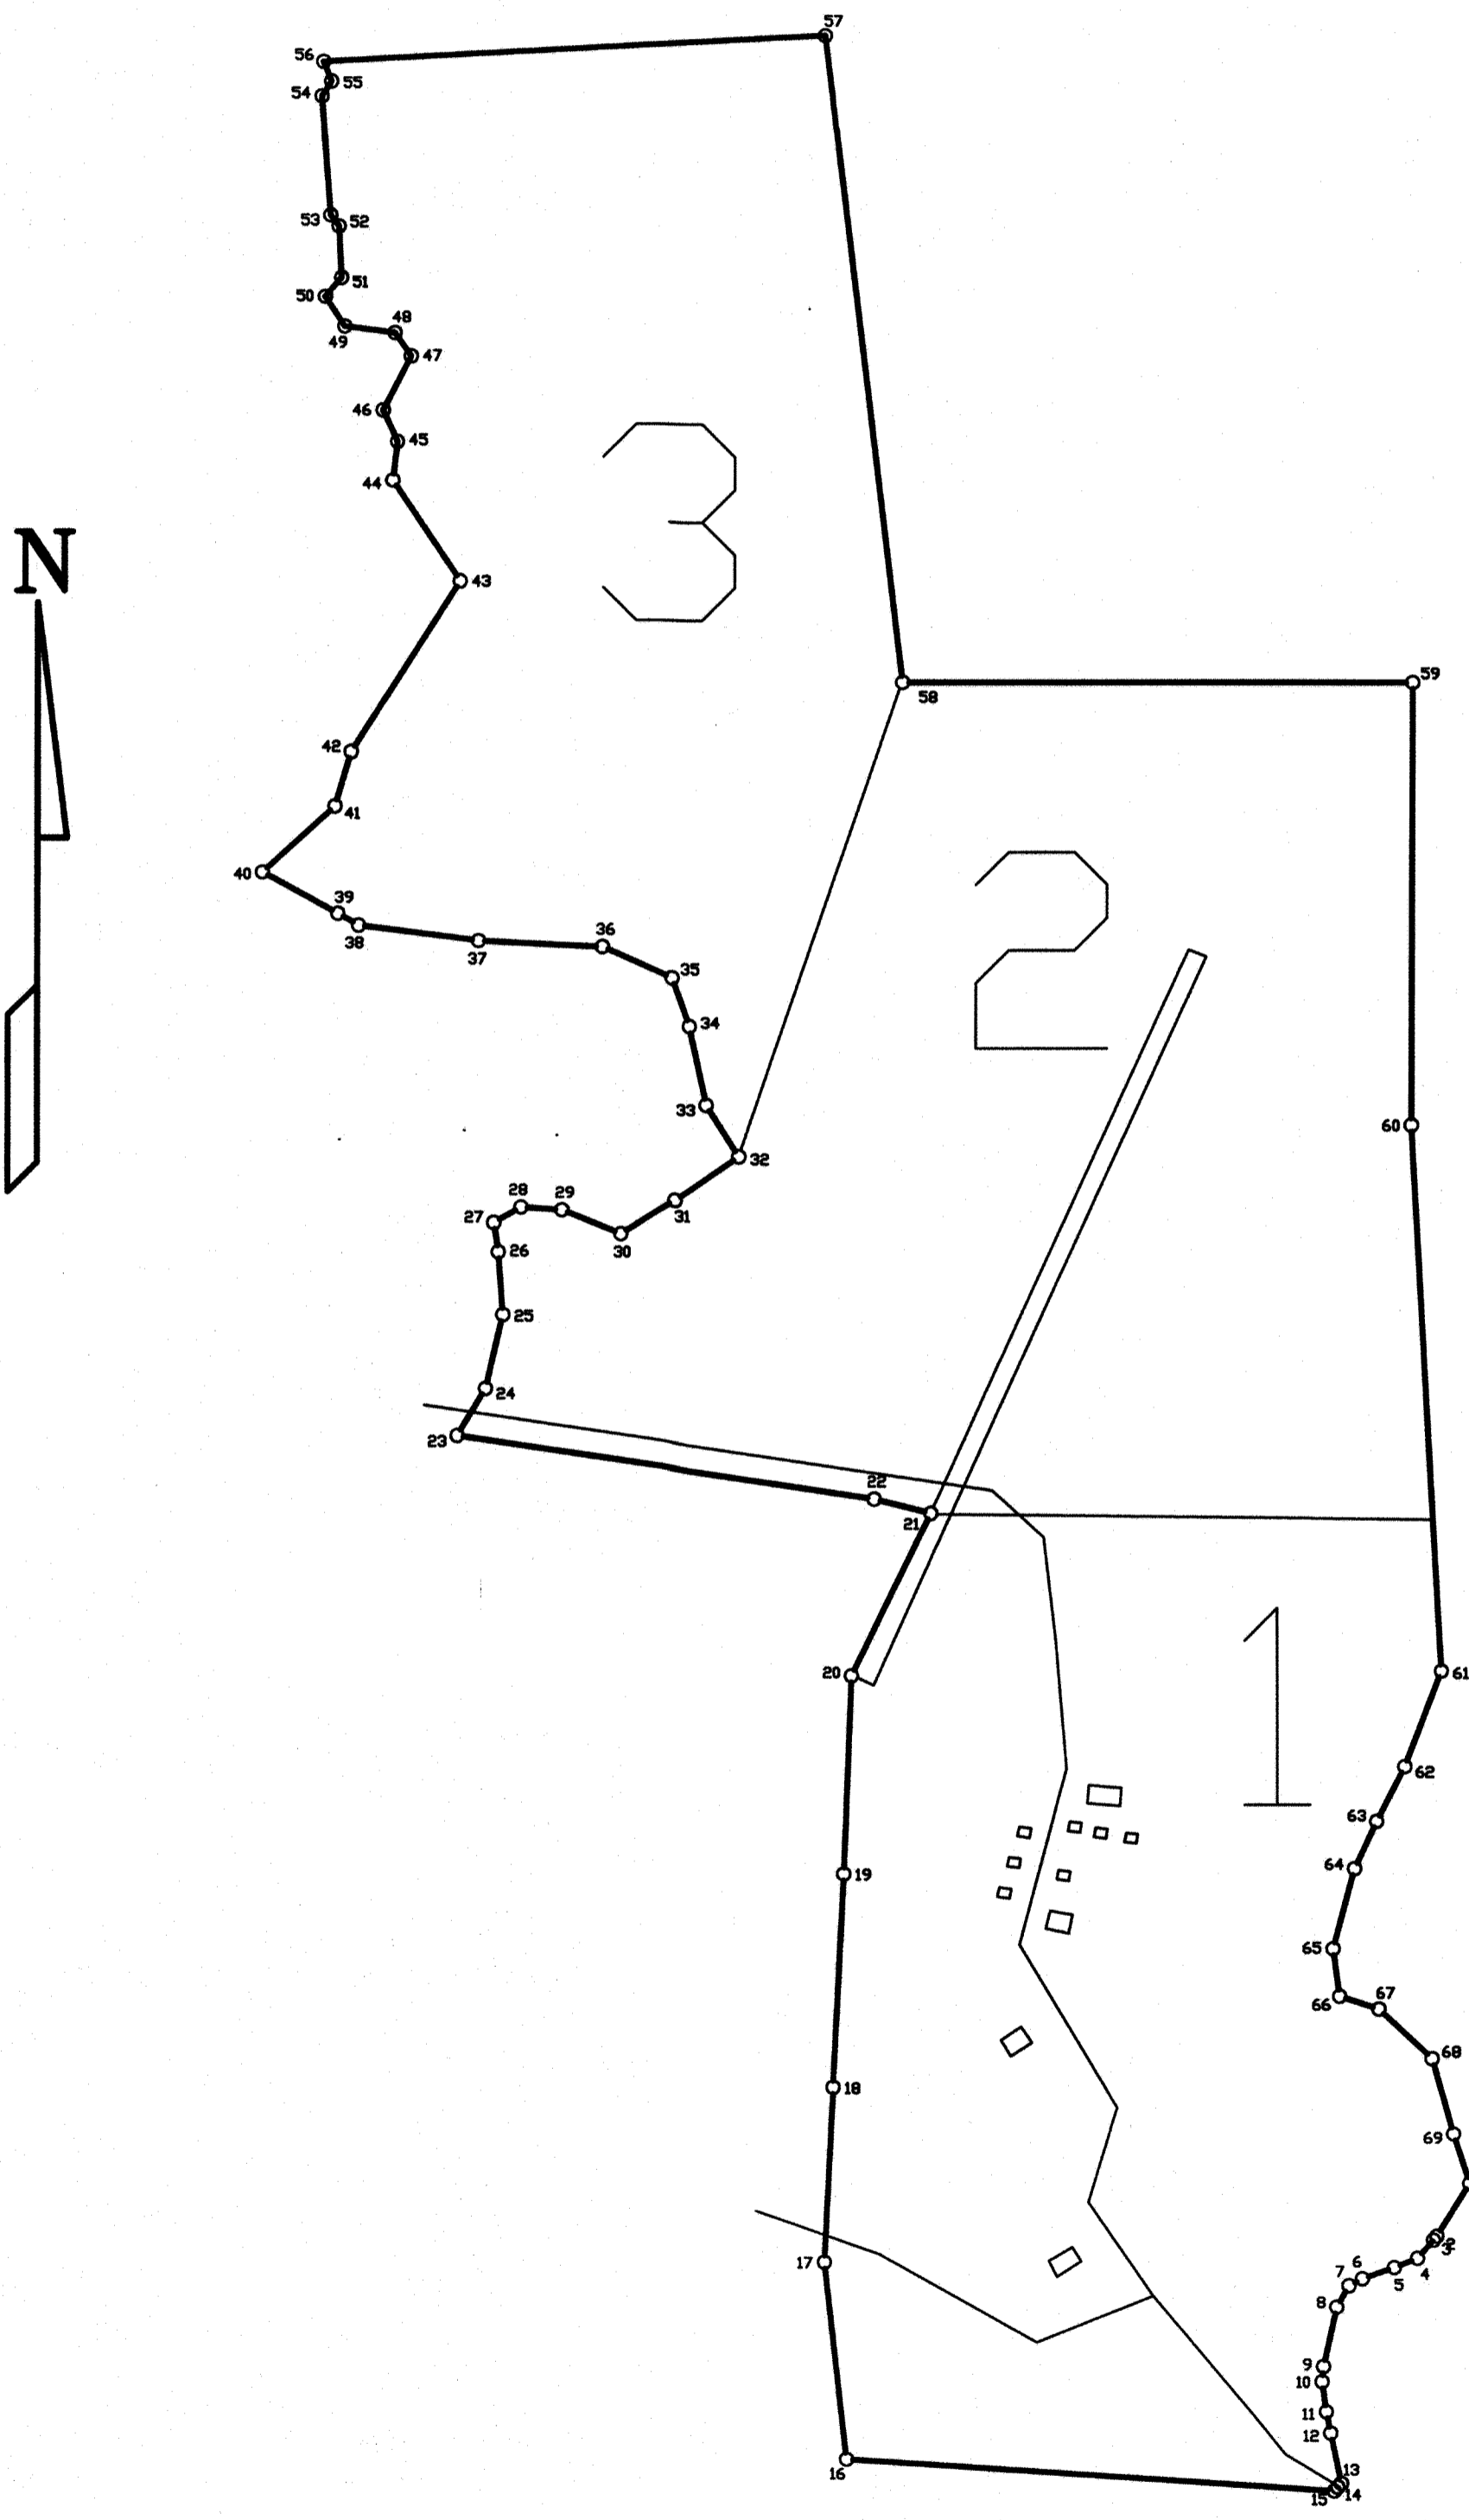

UBICACION
 RIO SUCIO
 ESCALA 1 : 50000

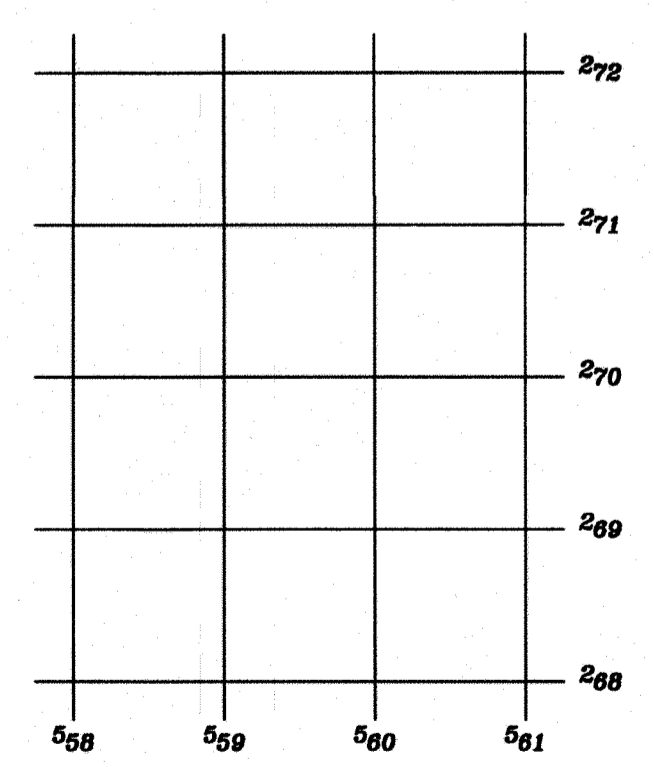

RENEE MOLINA	AREA	SITUADO EN PRIMAVERA	INFORMACION REGISTRO PUBLICO
	3669926.88 m.2	DISTRITO 03° RITA CANTON 02° POCOCI PROVINCIA 07° LIMON	ES PARTE DE FOLIO REAL 7 001731 - 000
PROTOCOLO TOMO	ESCALA 1 : 10000	MARCO ACUÑA VARGAS TOPOGRAFO ASOCIADO TA 8992	AREA
FOLIO	FECHA 21-07-2009	ARCHIVO RENE E MOLINA	